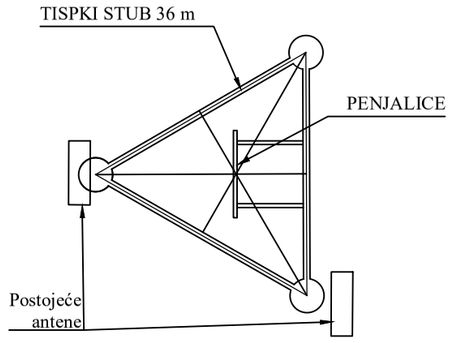

PRESEK STUBA NA KOTI +34.00, R1:50

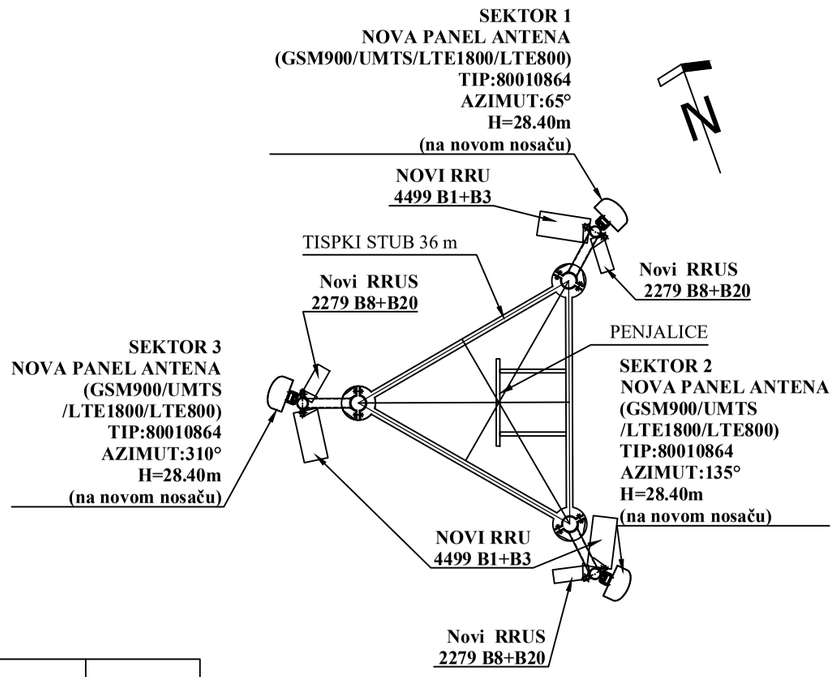

PRESEK STUBA NA KOTI +29.00, R1:50

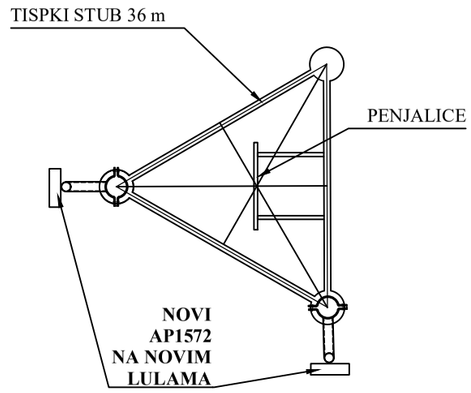

PRESEK STUBA NA KOTI +13.00, R1:50

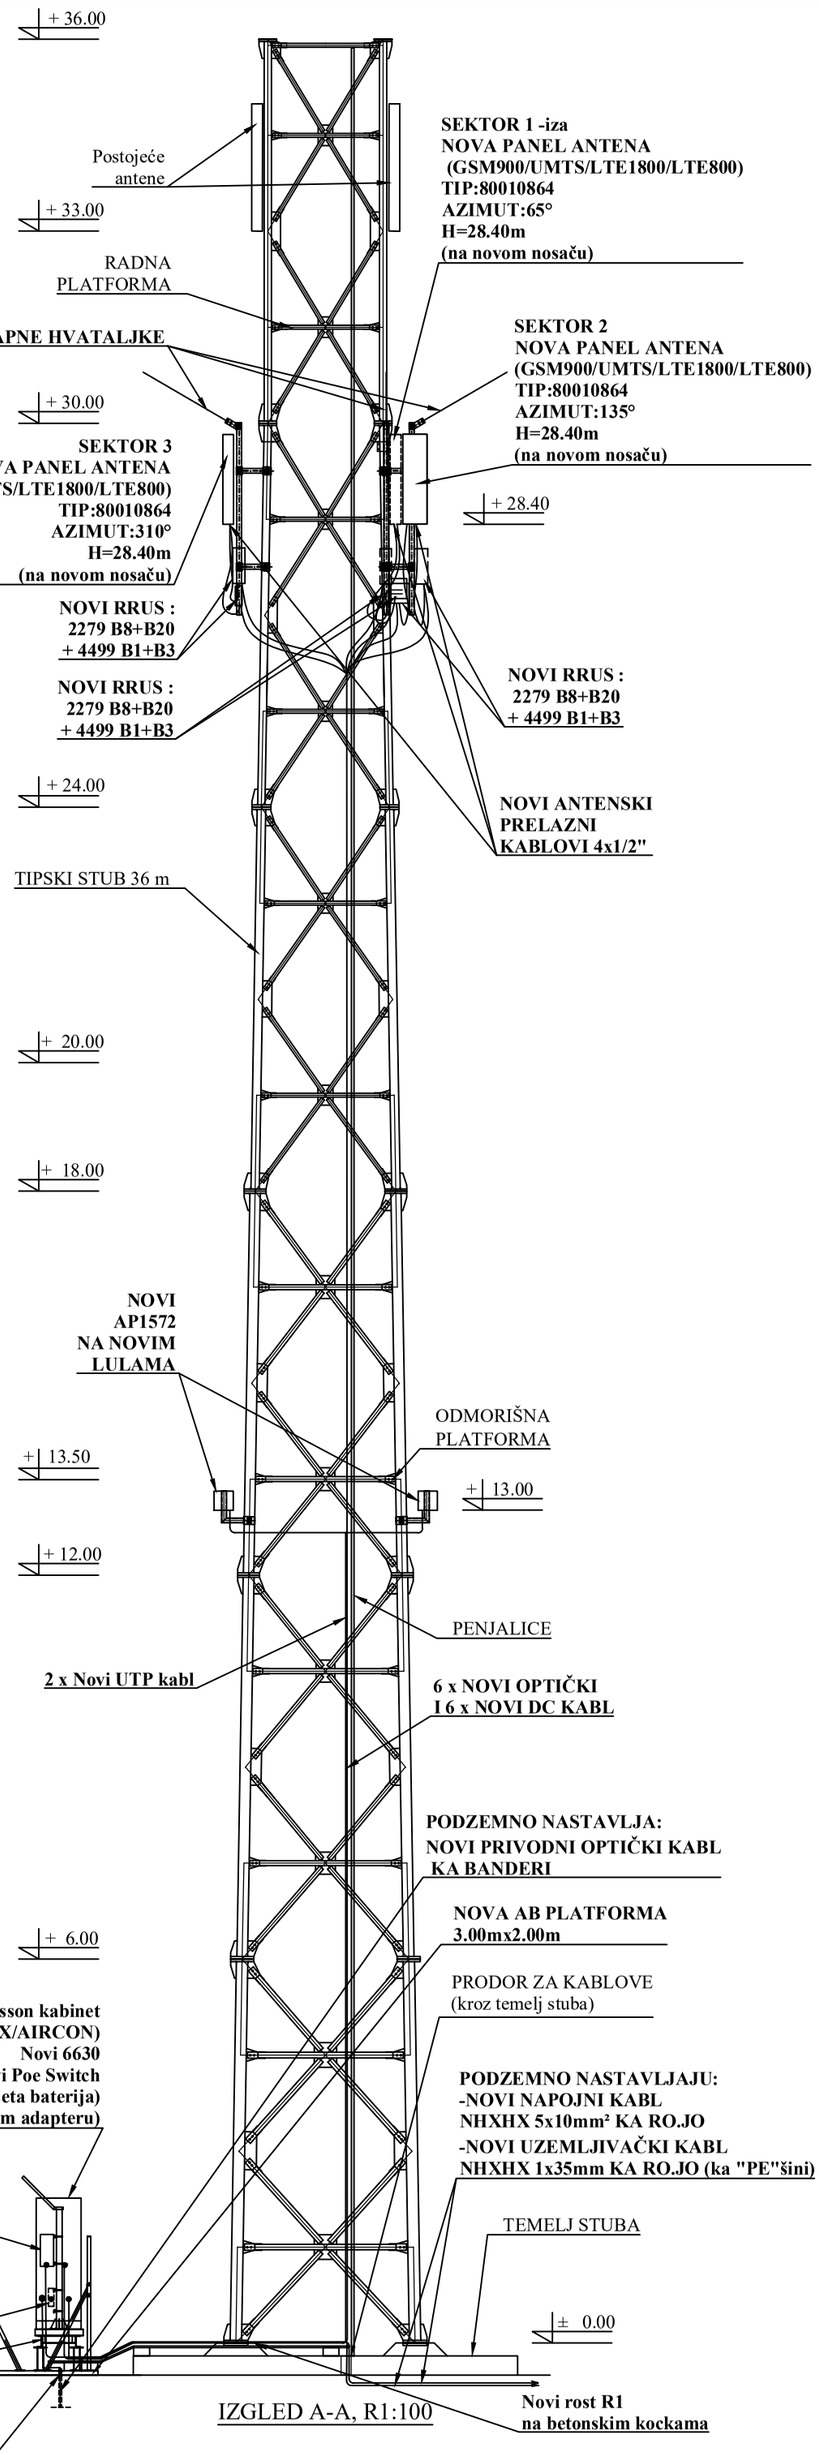

IZGLED A-A, R1:100

Telekom Srbija

ROAMING Networks

PROJEKAT

TEHNIČKO REŠENJE
Kamendin (GSM-R)
-B1206/BU1206/BL1206/BO1206

IZGLED A-A I PRESECI STUBA
- NOVOPROJEKTOVANO STANJE

ODGOVORNI PROJEKTANT	Dragan Perčević. dipl.inž.		
SARADNIK	Dragana Kosanović,saob. teh.	DATUM	RAZMERA	BROJ CRTEŽA
		Novembar 2021.	1:50/1:100	RT.04